


СХЕМА РАЗМЕЩЕНИЯ НЕСТАЦИОНАРНЫХ ТОРГОВЫХ ОБЪЕКТОВ НА ТЕРРИТОРИИ
МУНИЦИПАЛЬНОГО ОБРАЗОВАНИЯ КАЛИНИНСКИЙ РАЙОН
КАЛИНИНСКОГО СЕЛЬСКОГО ПОСЕЛЕНИЯ, СТ. КАЛИНИНСКОЙ

Согласовано:
Глава Калининского сельского
поселения Калининского района
М.С. Нагорный

ПРИЛОЖЕНИЕ 3
к постановлению администрации
муниципального образования
Калининский район
от _____ № _____

УСЛОВНЫЕ ОБОЗНАЧЕНИЯ:

- - продовольственные товары (мороженное)
- - безалкогольные прохладительные напитки
- - продовольственные товары, безалкогольные напитки, готовая выпечка (автофургон)
- - продовольственные товары, сельскохозяйственная продукция
- - сувенирная и печатная продукция
- - непродовольственные товары (ритуальные принадлежности)
- - продовольственные товары, сельхозпродукция, безалкогольные напитки, готовая выпечка, мороженное, сладкая вата

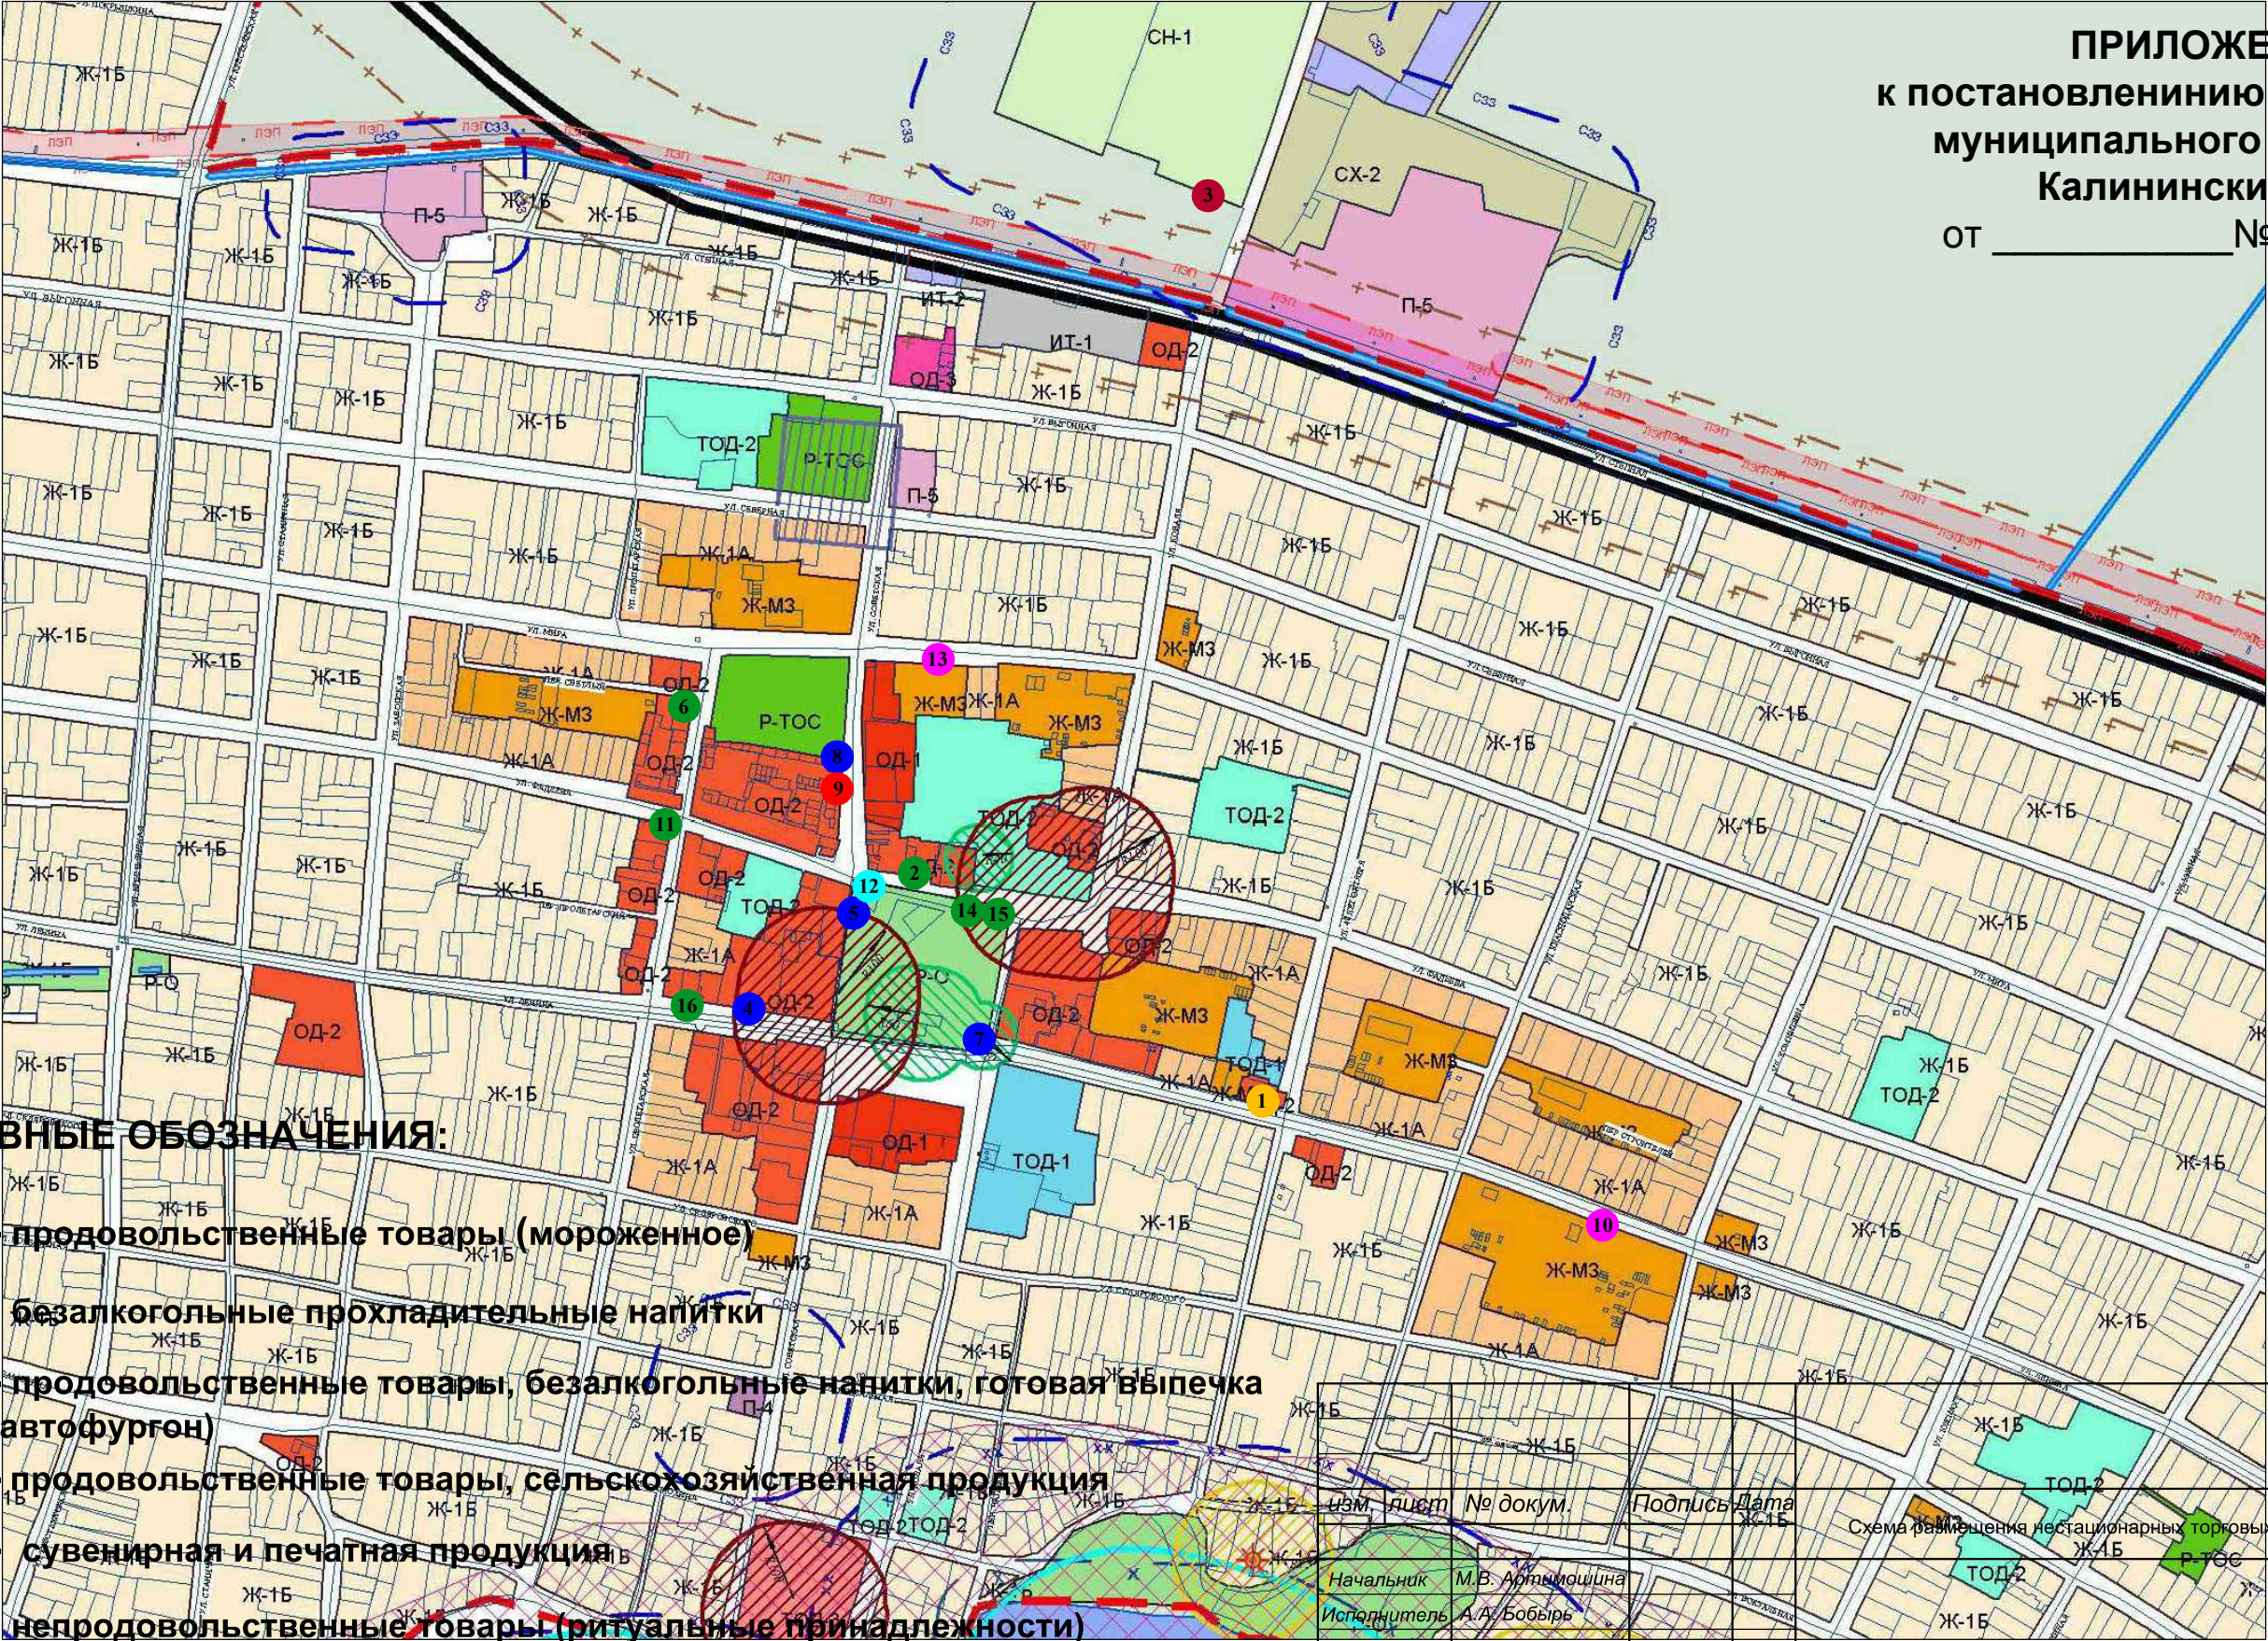

изм.	лист	№ докум.	Подпись	Дата
			Начальник	М.В. Антипина
			Исполнитель	А.А. Бобиль

Схема размещения нестационарных торговых объектов в ст-це Калининской

Стадия	Лист	Листов
Схема	1	1

Управление градостроительства
и благоустройства администрации
Калининского района